
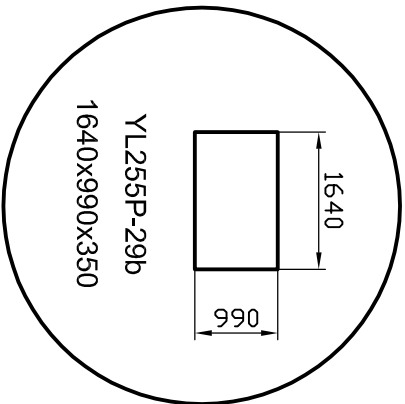
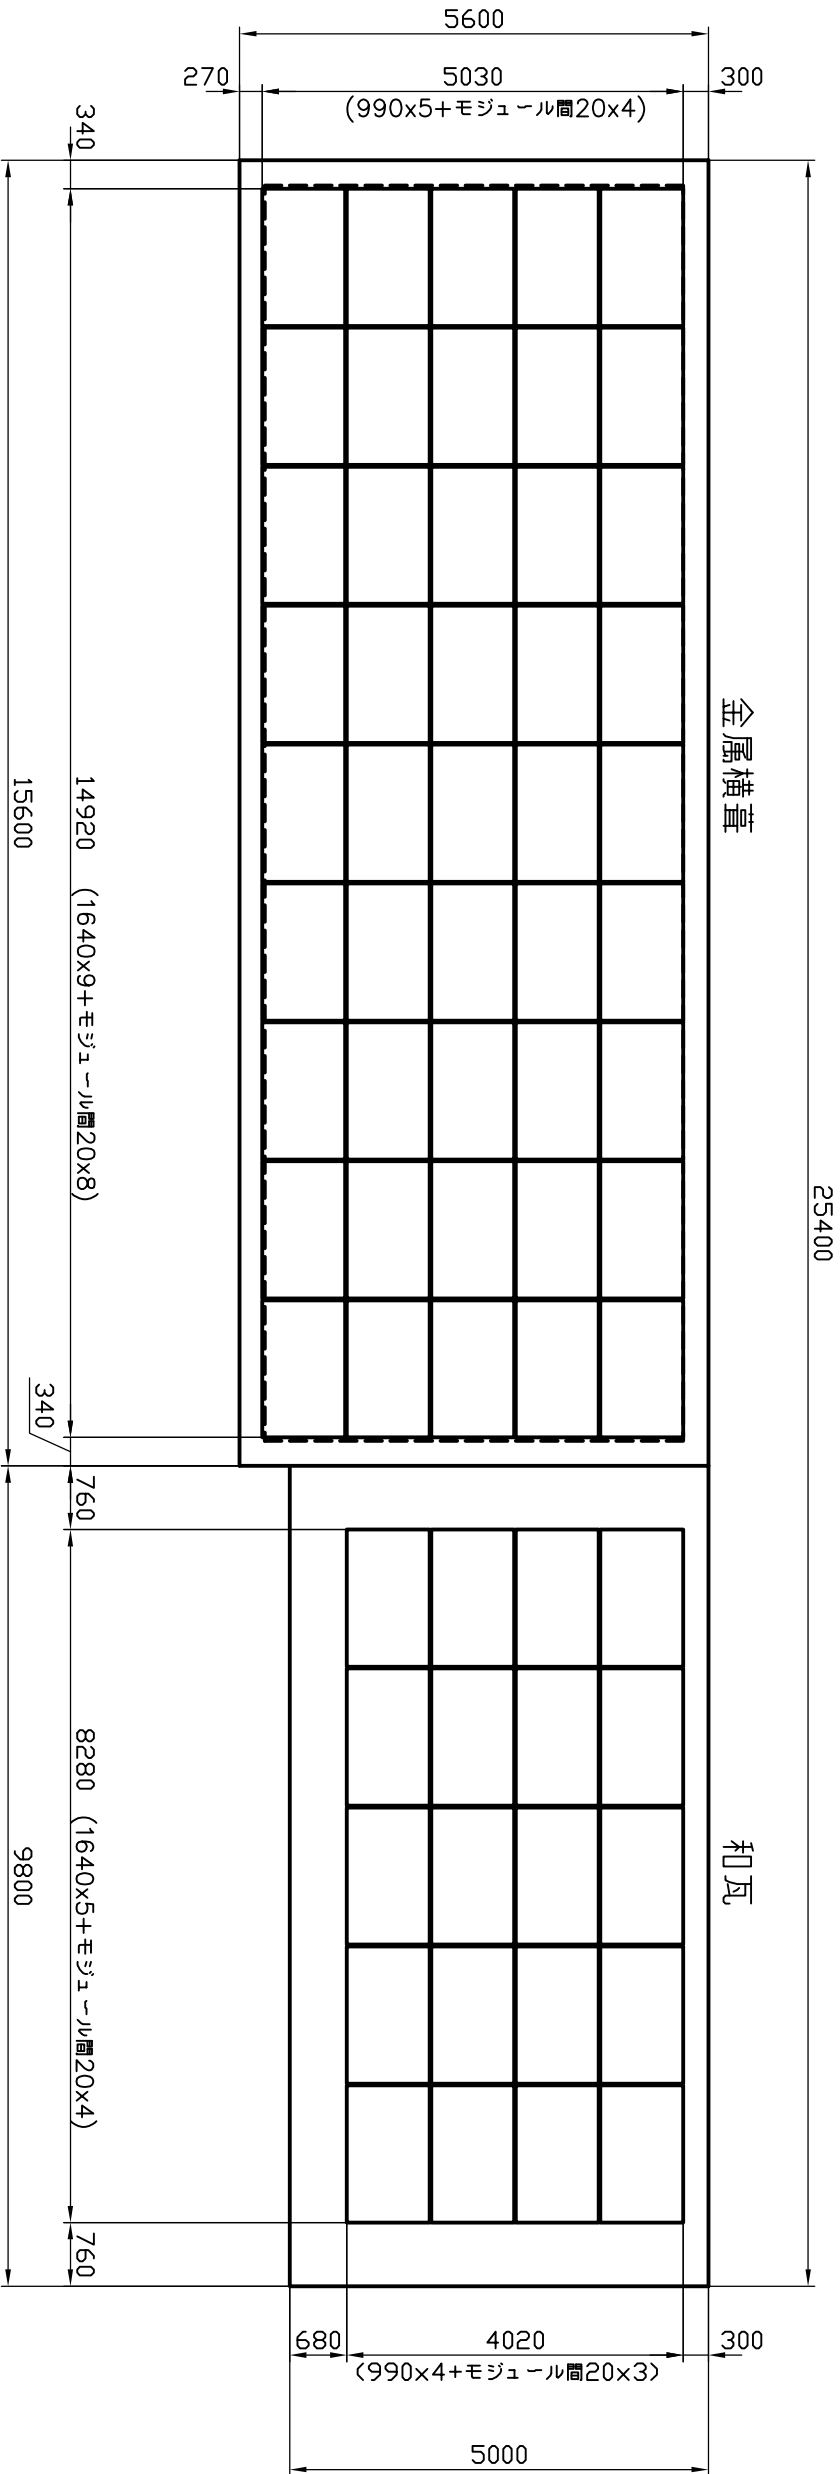


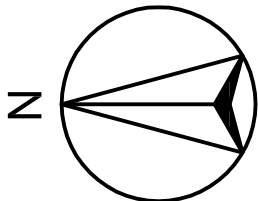

モジュール

工事名称		図面名称	太陽電池型番	ライジング株式会社 〒997-0058 山形県鶴岡市林崎丙11 TEL: 0235-64-8177		承認	設計	作図
佐藤様 倉庫 屋根面			YL255P-29b			五十嵐		阿部
住所		傾斜角度	設備容量	255Wx65枚=16.575kW		縮尺	日付	
						1/100	2014年5月21日	