
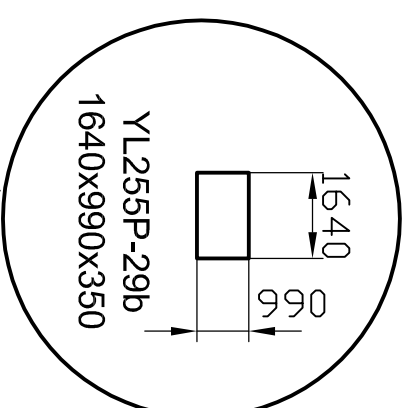
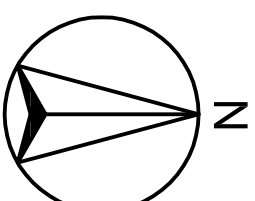


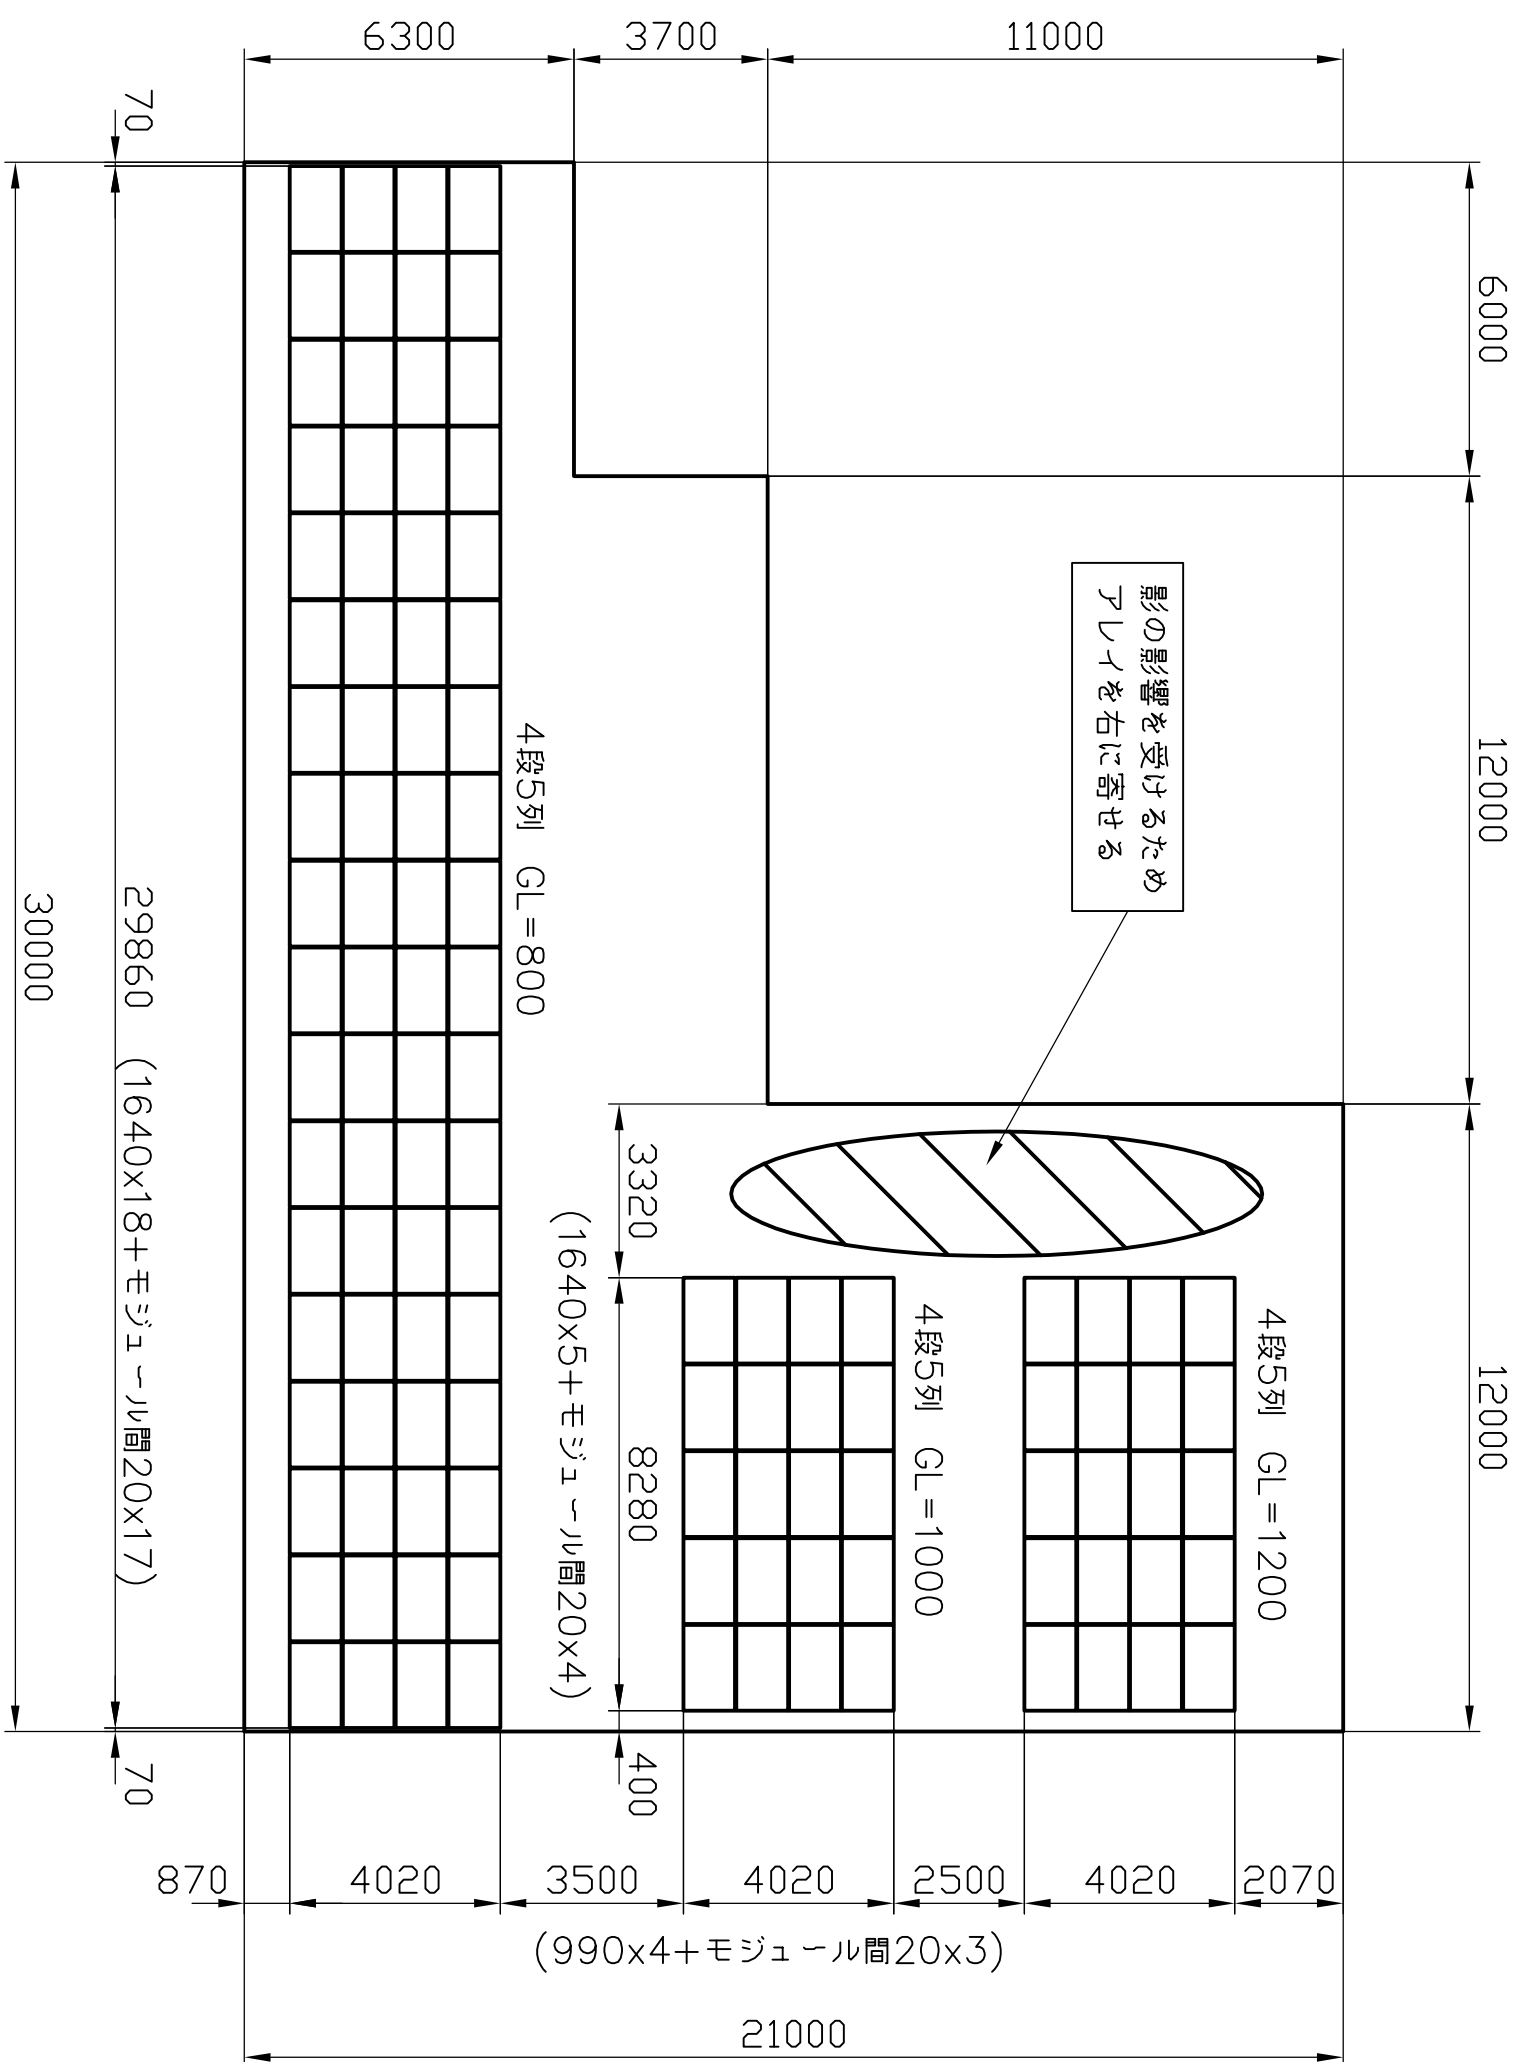

五、

工事名称	佐藤様 稲蔵前 野立て		
図面名称	太陽電池型番 YL255P-29b		
傾斜角度 30°	設備容量 255w×112枚=28.56kw	ライジン株式会社 〒997-0058 山形県鶴岡市林崎丙11 TEL: 0235-64-8177	
住所	縮尺 1/200	承認 五十嵐	設計 阿部 日付 2014年5月20日