

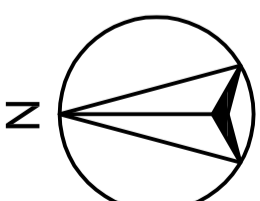


道路

フェンス

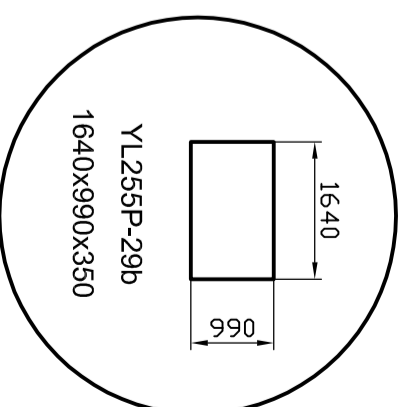

車庫

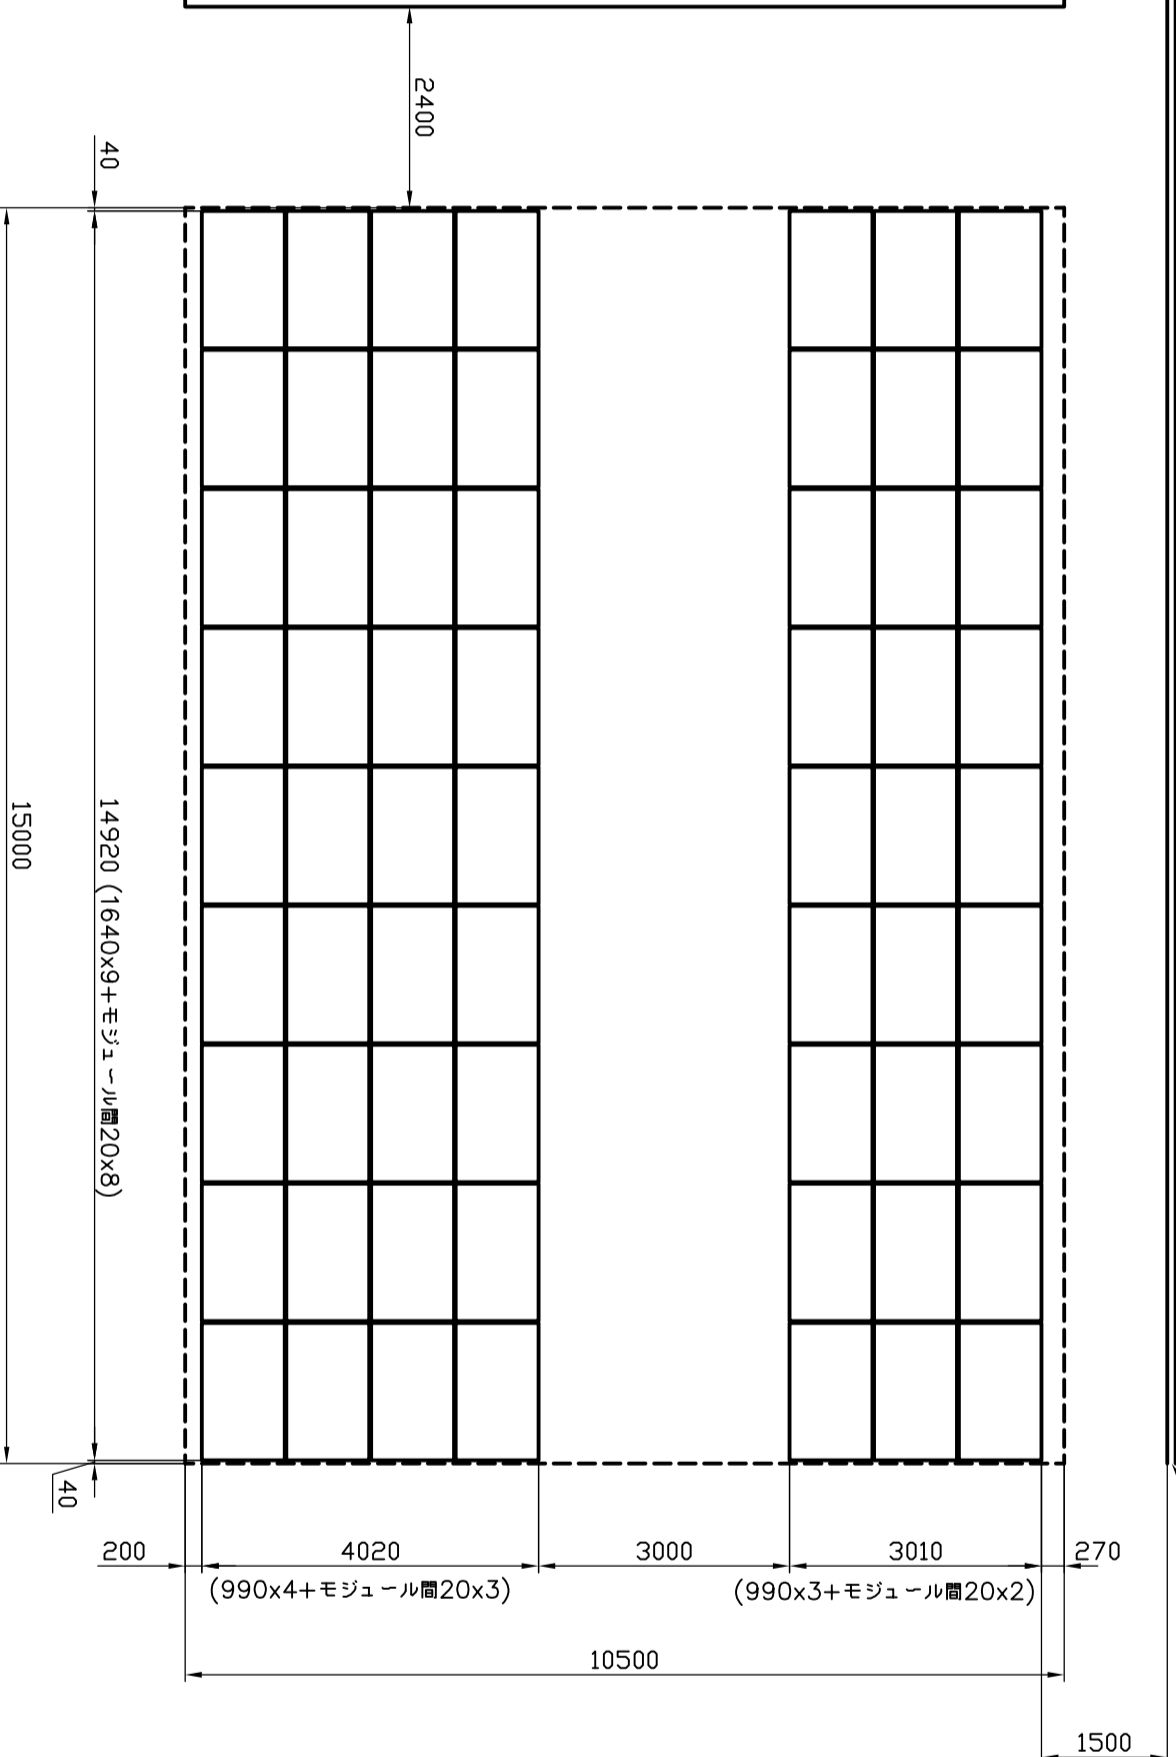

モジュール

工事名称	佐藤様 車庫裏	図面名称	太陽電池型番	YL255P-29b	ライジンダ株式会社 〒997-0058 山形県鶴岡市林崎丙11 TEL: 0235-64-8177	承認	五十嵐	設計	日付	作図	阿部
住所	傾斜角度	設備容量	255wX63枚=16.065kw(7Sx9P)	縮尺		1/125				2014年5月20日	