





図面番号 1501-004

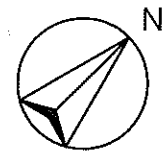

稲倉

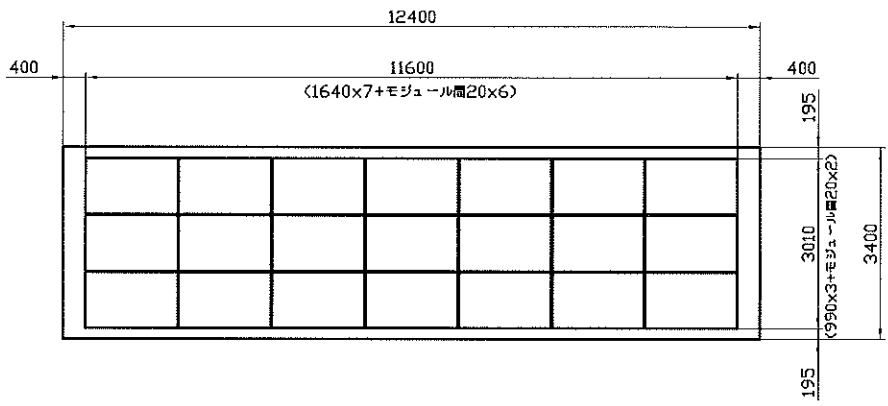

母屋

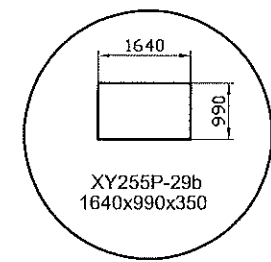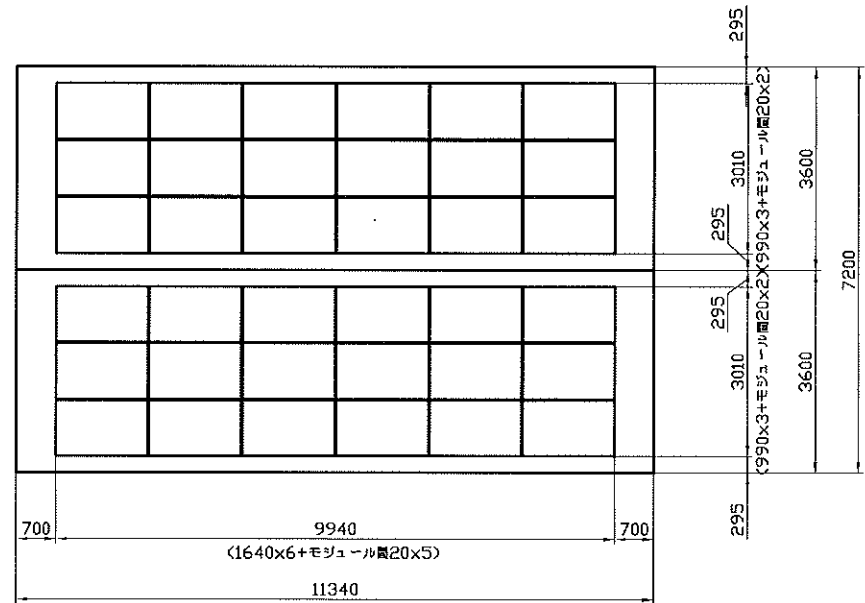

モジュール

<p>工事名称 様 屋根</p>	<p>図面名称</p>	<p>太陽電池型番 XY255P-29b</p>	<p>ライジング株式会社 〒997-0058 山形県鶴岡市 TEL : 0235-64-8439 FAX : 0235-64-8469</p>	<p>承認 五十嵐</p>	<p>設計</p>	<p>作図 阿部</p>
<p>住所 鶴岡市稲生町</p>	<p>傾斜角度</p>	<p>設備容量 255wx57枚=14.535kw (6Sx6P,7Sx3P)</p>	<p>縮尺 1/100</p>	<p>日付 2015年1月30日</p>		