※以下の条件で架台設計を行っています。
条件と異なる場合には再検討が必要になります。

- 図面寸法通りの架台設置が可能なこと。
- 設置高さ　：8m以下
- 基準風速　：34m/s以下
- 垂直積雪量：150cm以下
- 支持部は壁線より内側に入っているものとする。
- 屋根材は支持部設置が可能なものとする。

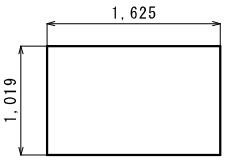


1625×1019×46
モジュール寸法

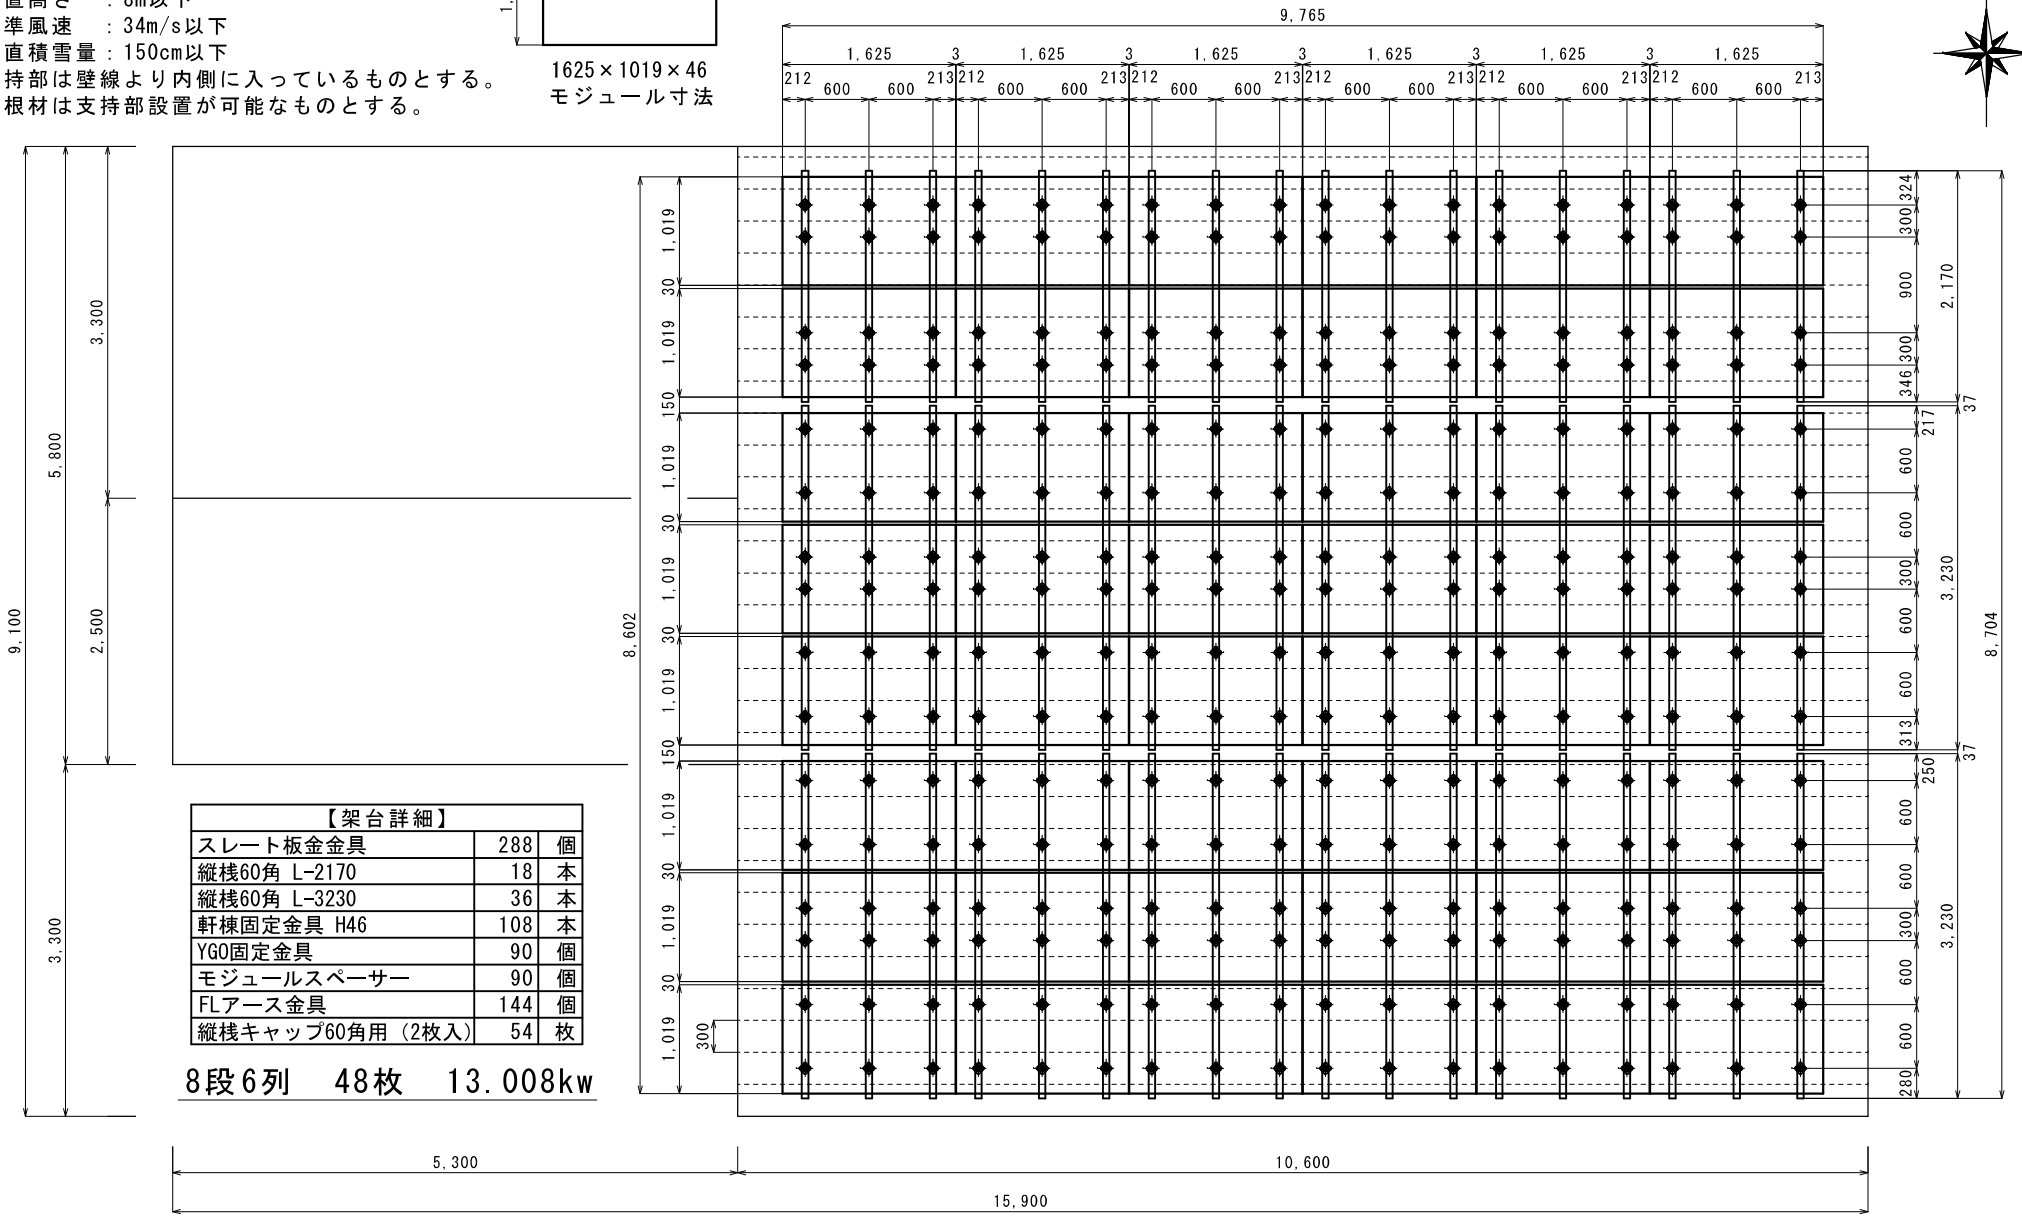


| 【架台詳細】 | | |
|---|---|---|
| スレート板金金具 | 288 | 個 |
| 縦桟60角 L-2170 | 18 | 本 |
| 縦桟60角 L-3230 | 36 | 本 |
| 軒棟固定金具 H46 | 108 | 本 |
| YGO固定金具 | 90 | 個 |
| モジュールスペーサー | 90 | 個 |
| FLアース金具 | 144 | 個 |
| 縦桟キャップ60角用（2枚入） | 54 | 枚 |

8段6列　48枚　13.008kw

注：支持部材・架台等の配置寸法は、現場では異なる場合が有りますので、ご注意ください。

| | 担当 | 日時 | 変更内容 |
|---|---|---|---|
| 1 | | | |
| 2 | | | |
| 3 | | | |

件名　難波様邸

| | | | | | | | | | |
|---|---|---|---|---|---|---|---|---|---|
| 屋根材 | 横葺板金 | 承認 | — | 検図 | — | 作図日 | 2015年5月7日 | CONFIDENTIAL | 社外秘 |
| 勾配 | 3.5寸 | | | | | 図名 | ﾓｼﾞｭｰﾙ配置図 | | |
| ﾒｰｶｰ名 | 三菱 | 検図 | 成田 | 設計 | 荒川 | 尺度 | 1:50 | 株式会社 | 屋根技術研究所 |
| ﾓｼﾞｭｰﾙ品番 | XLMA-271VK | | | | | 管理番号 | - | | QH-02-01 |